Están reservados todos los derechos de este documento con la información en él contenido. La reproducción o difusión a terceros, sin expresa autorización, está estrictamente prohibido. ©

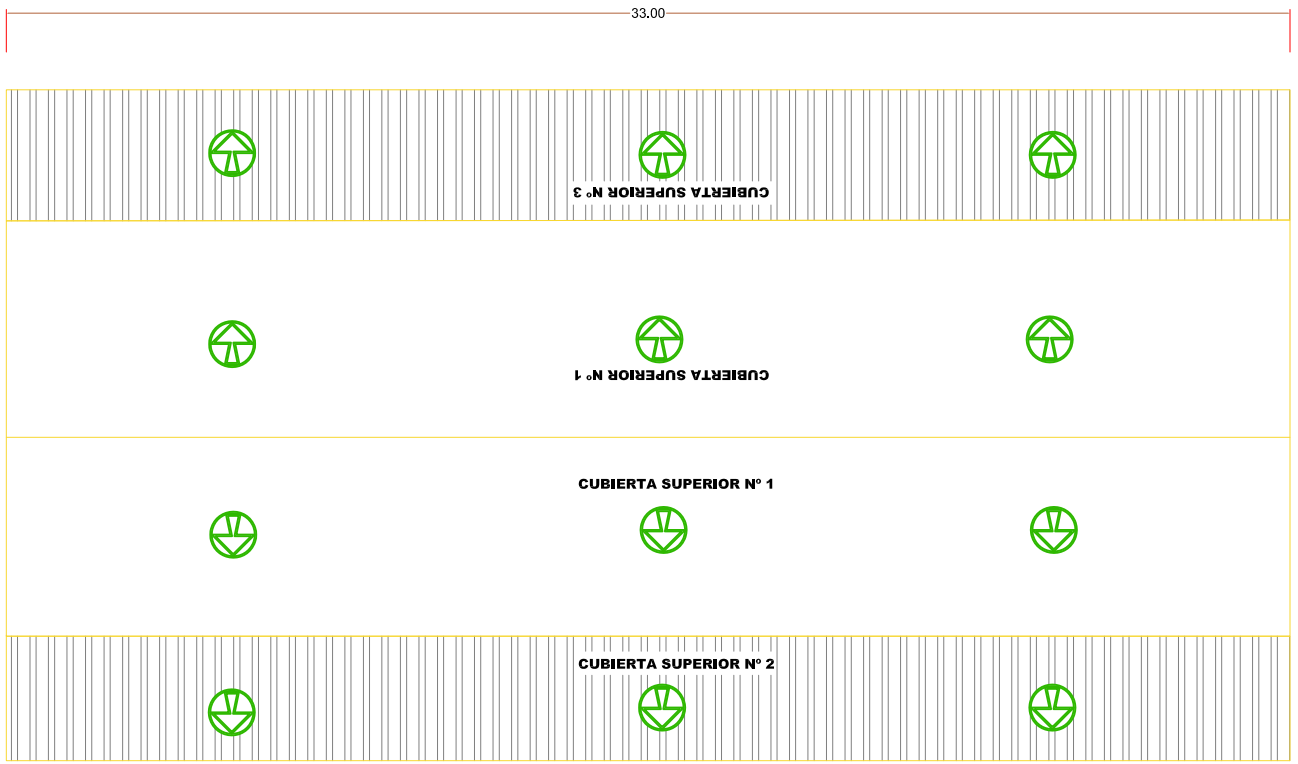

PLANO DE CUBIERTA Y EMPLAZAMIENTO

ESC. ___1:100

REV.	FECHA	DESCRIPCIÓN	POR	APROB

PROYECTADO: ING. INGRID GALARZA | DISTRIBUIDORA DE ELECTRICIDAD ENDE DELBENI

REVISADO: ING. MARIO AYMA | FECHA INICIAL: 12/11/2017 | HOJA ACTUAL: 2 | PLANO: 101

APROBADO: ING. MARIO AYMA | ESCALA: 1:100 | HOJA SIGUIENTE: 2

DIBUJADO: ING. INGRID GALARZA | CÓDIGO:

PROPIETARIO DEL PROYECTO:

ENDE CORPORACIÓN

SERVICIO DE PROVISION Y CONSTRUCCION CUBIERTA METALICA PARA LA SALA DE MAQUINAS DE LA PLANTA TERMOELECTRICA

PARA HOJA A3: 297x420mm; 11.75x16.5in