


DIAGRAMA UNIFILAR

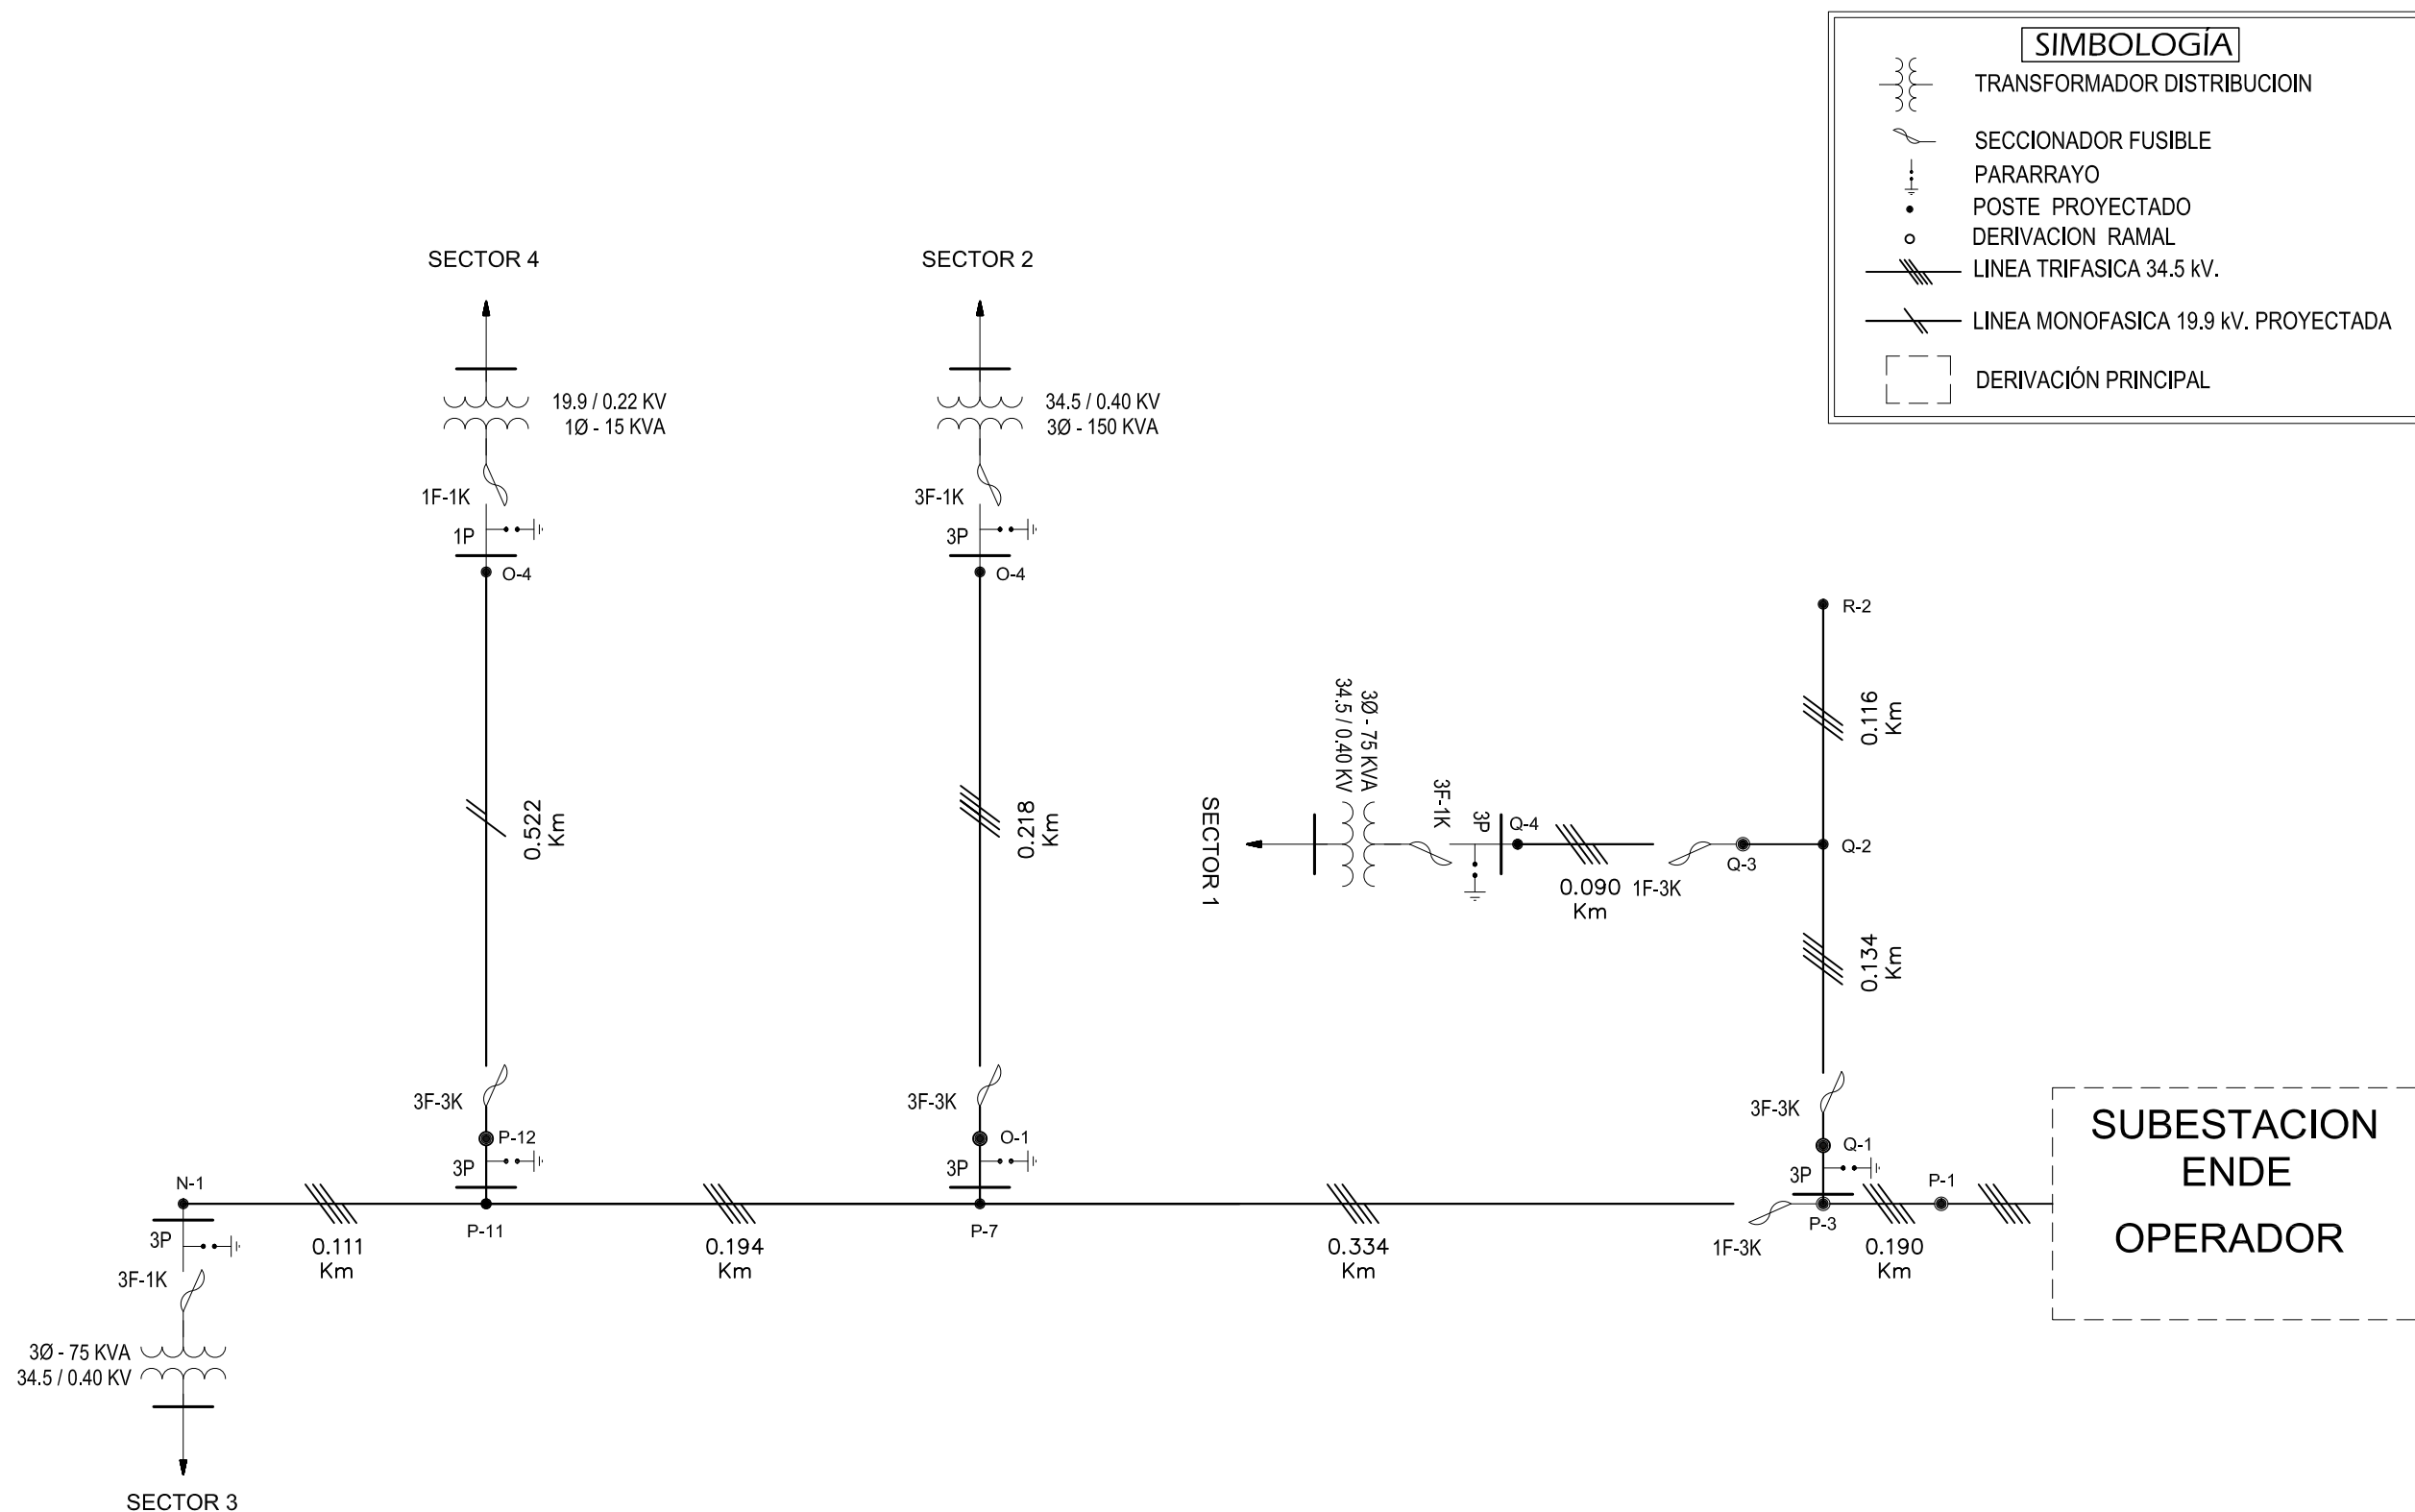

MINISTERIO DE HIDROCARBUROS Y ENERGÍA					
PROYECTO DE MEJORA DE ACCESO SOSTENIBLE A ELECTRICIDAD- IDTR III					
ETAPA :		LÁMINA:		UBICACIÓN	
PRE-INVERSION		ESC.: S / E		DEPARTAMENTO : SANTA CRUZ RELAICO MUNICIPIO : SAN IGNACIO DE RELAIKO	
		FECHA: MARZO - 2024			
		1 de 2			
UBICACION GEOGRAFICA DEL PROYECTO					
REFERENCIAS GENERALES		EJECUTOR :			
OPERADOR : ENDE					
SUBESTACION: ENDE					
34.5 K.V.					
19.9/54.5 KV.					
220 V. 220/380 V.					
VANO REGULADOR					
120 m					
CONDUCTORES					
FASE		2 ACSR			
NEUTRO		N° 4 ACSR			
DUPLIX		ACRIASAC N° 2			
CUADRIPLUX		ACRIASAC N° 10			
Revisados:		V.Boc:		Mediante:	
				C.A.D:	