



DIAGRAMA UNIFILAR

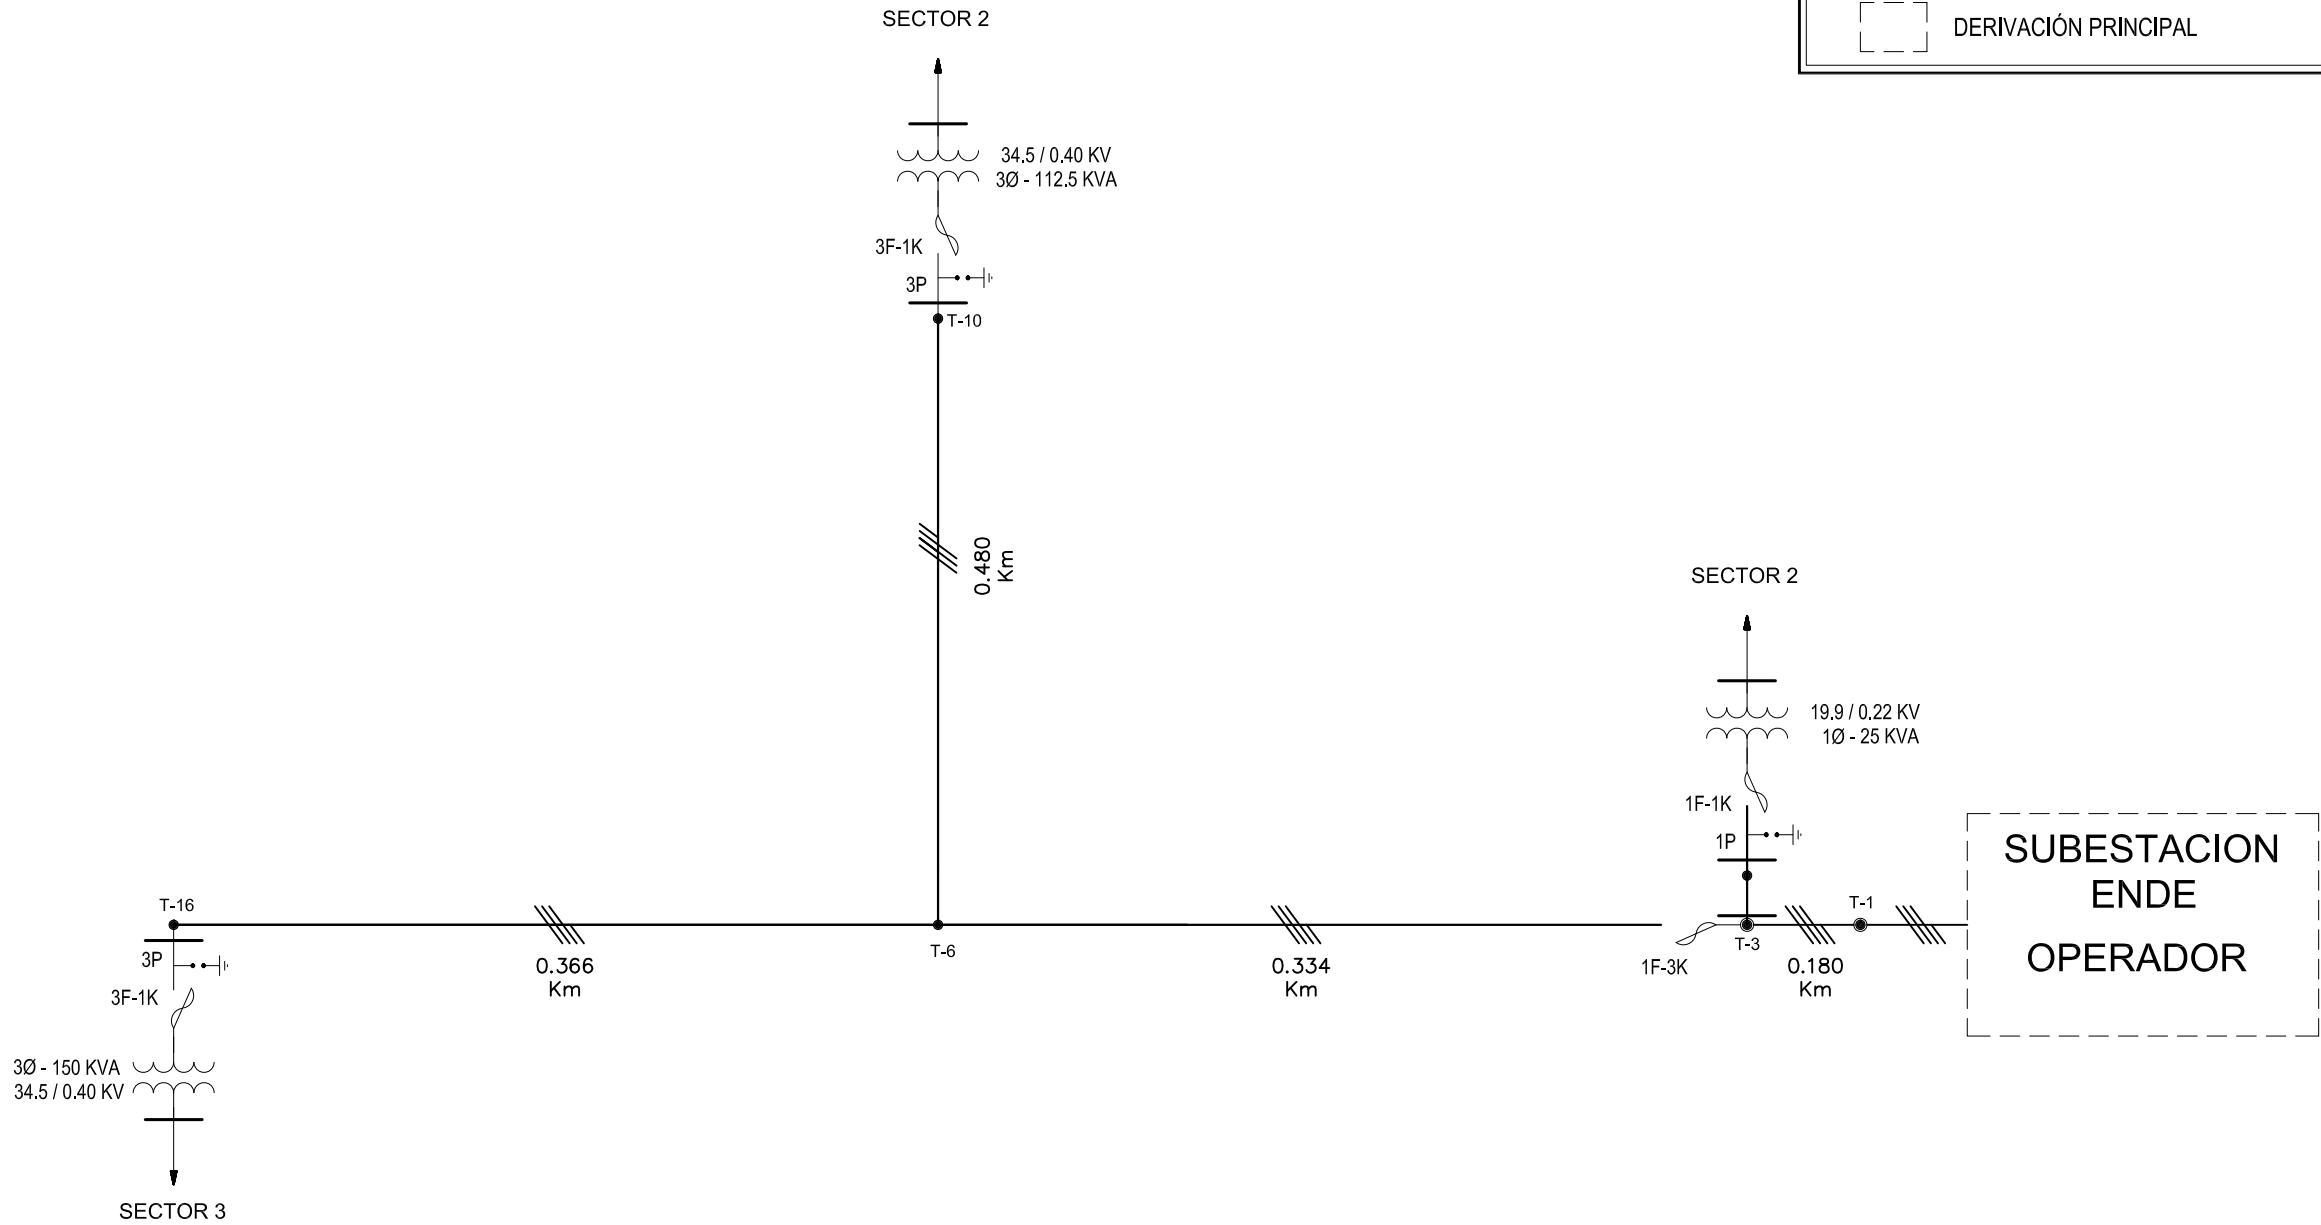

SIMBOLOGÍA	
	TRANSFORMADOR DISTRIBUCIOIN
	SECCIONADOR FUSIBLE
	PARARRAYO
	POSTE PROYECTADO
	DERIVACION RAMAL
	LINEA TRIFASICA 34.5 kV.
	LINEA MONOFASICA 19.9 kV. PROYECTADA
	DERIVACIÓN PRINCIPAL

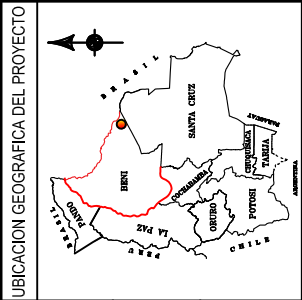

MINISTERIO DE HIDROCARBUROS Y ENERGÍA		UBICACION	
PROYECTO DE MEJORA DE ACCESO SOSTENIBLE A ELECTRICIDAD- IDTR III		DEPARTAMENTO: BENI	
ETAPA: PRE-INVERSION		PROVINCIA: ITENEZ	
ESC.: S / E		MUNICIPIO: BAURES	
FECHA: MARZO - 2024		LAMINA: 1 de 2	

REFERENCIAS GENERALES		EJECUTOR :	
OPERADOR : ENDE			
SUBESTACION: ENDE			
34.5 KV.			
19.9/34.5 KV.			
220 V. 220/380 V.			
VANO REGULADOR			
120 m			
CONDUCTORES			
FASE 2 ACSB			
NEUTRO N°4 ACSB			
DUPLEX ACSBASC N°2			
CUNURPLEX ACSBASC N°10			
Revisado:		Valida:	Memoria:
			CAD: