


REV.	FECHA	DESCRIPCION	FOR.	AREAS
1				
2				

PROYECCION	FECHA INICIAL	HORA ACTUAL	PLANO
REVISADO			
APROBADO			

ESCALA	OPOR.


HOJA SIGUIENTE	PLANO
3	1/3



ENDE

Empresa Nacional de
 CONSTRUCCION


CONSTRUCCION CUBIERTA DE PARQUEO Y OBRAS
 COMPLEMENTARIAS EN OFINAS PETTY RAY - REGIONAL COBILJA
 PLANO A DETALLE

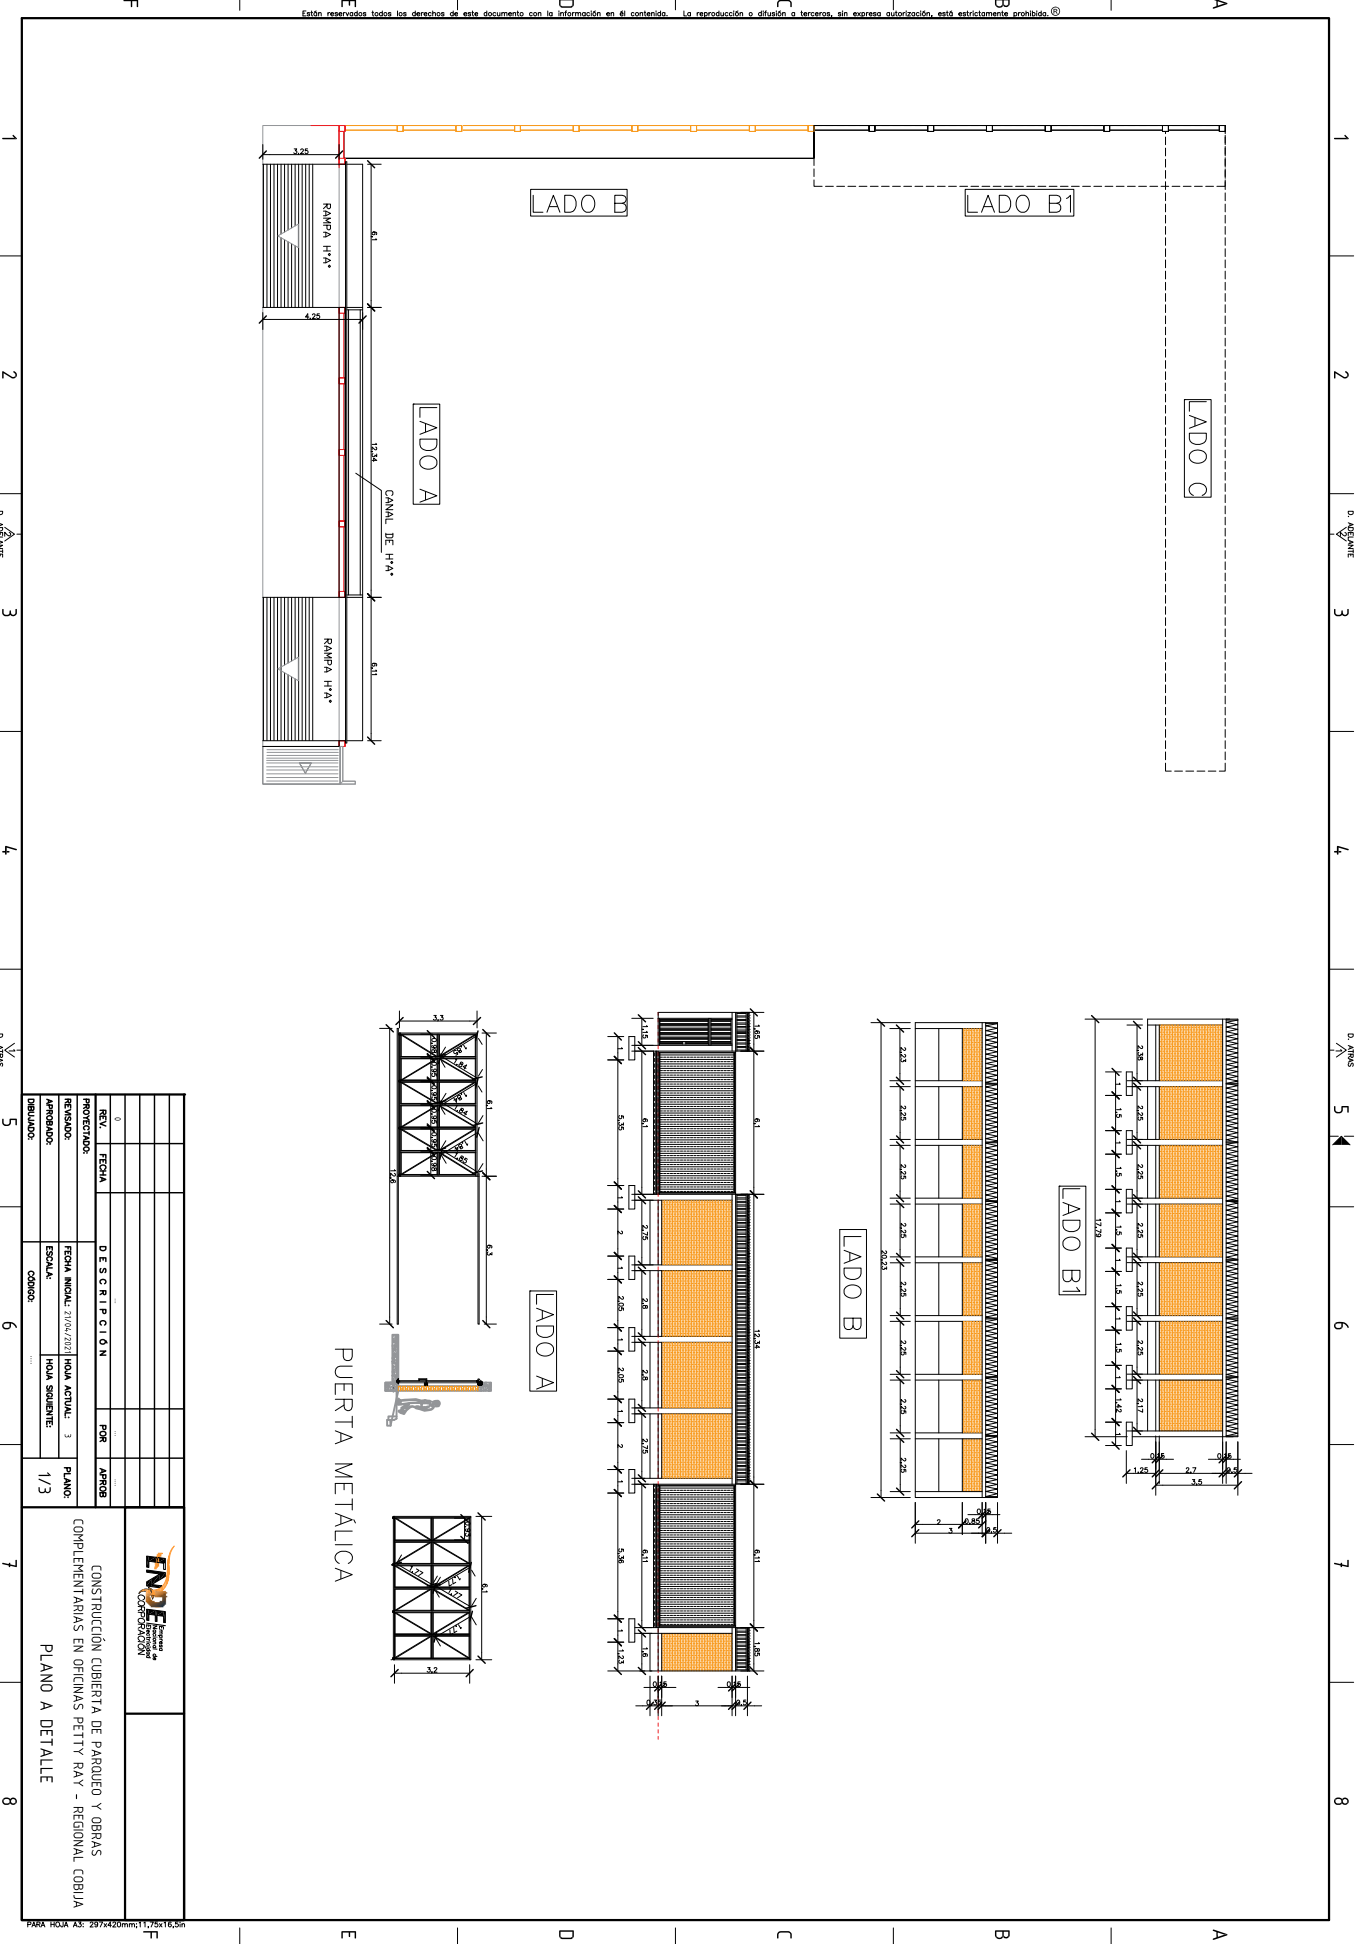

REV.	FECHA	DESCRIPCION	FOR.	AREAS
2				
1				
PROYECCIONES				
REVISADOS				
APROBADOS				
DIBUJADOS				

FECHA INICIAL	FECHA ACTUAL	FOA	PLANO
27/05/2019	3		1/3

ESCALA	CONDICION
1/3	




ENDE



**CONSTRUCCIÓN CUBIERTA DE PARQUEO Y OBRAS
 COMPLEMENTARIAS EN OFINAS PETTY RAY - REGIONAL COBILIA**

PLANO A DETALLE

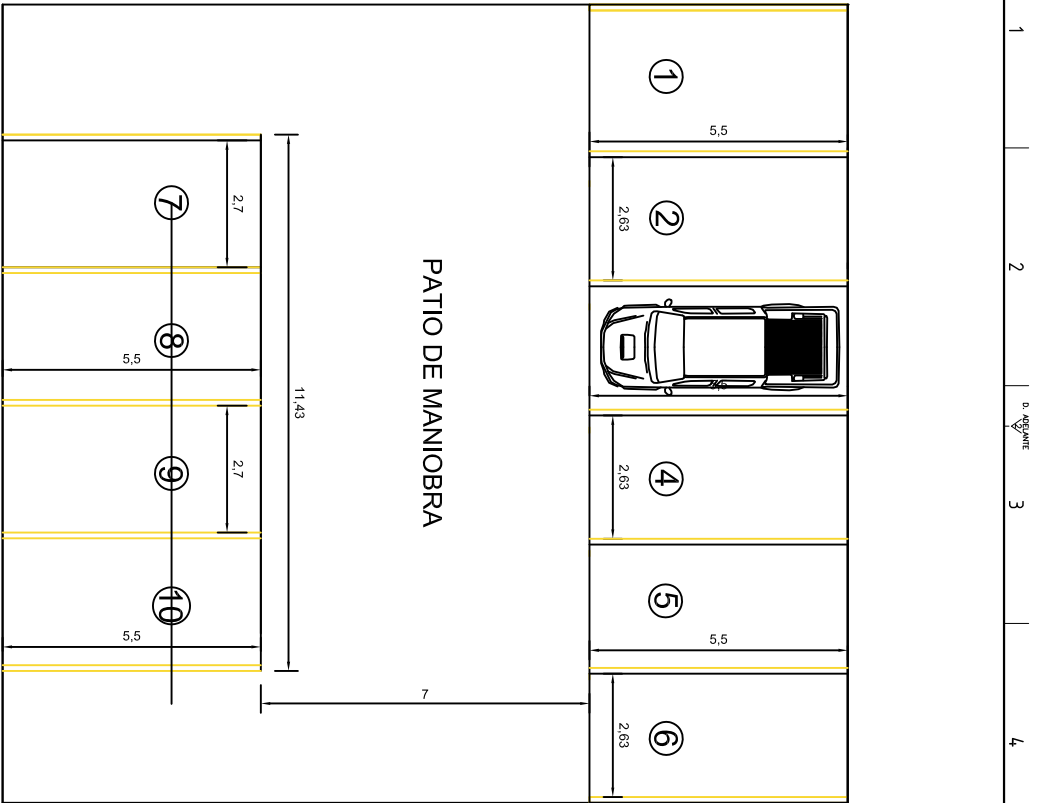


PLANO EN PLANTA DEL PARQUEO
 ESC 1:100

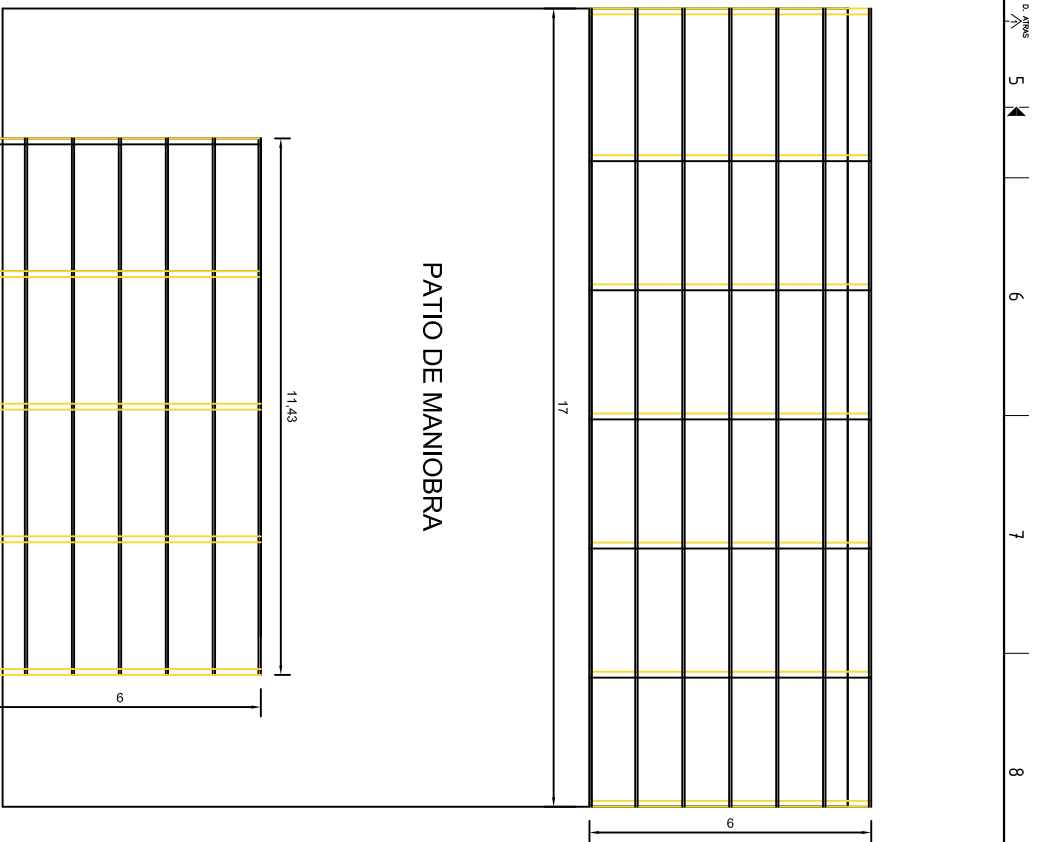

PLANO EN PLANTA DE CUBIERTA DE PARQUEO
 ESC 1:100

REV.	FECHA	DESCRIPCIÓN		FOR.	AREAS
2					
PROYECTADO:		FECHA INICIAL:	HORA ACTUAL:	PLANO:	
REVISADO:		ESCALA:	HORA SIGUIENTE:	1/3	
APROBADO:		CÓDIGO:			
DIBUJANTE:					



CONSTRUCCIÓN CUBIERTA DE PARQUEO Y OBRAS
 COMPLEMENTARIAS EN OFINAS PETTY RAY - REGIONAL COBILJA
 PLANO A DETALLE CUBIERTA

1 2 3 4 5 6 7 8





0. ADELANTE 0. ATRAS

1 2 3 4 5 6 7 8

0. ADELANTE 0. ATRAS

A B C D E

A B C D E

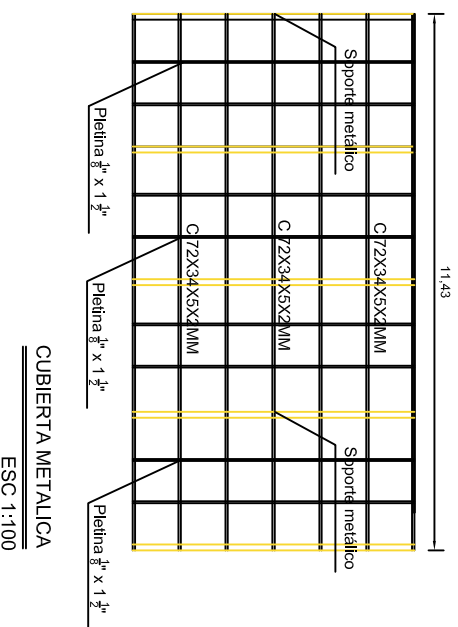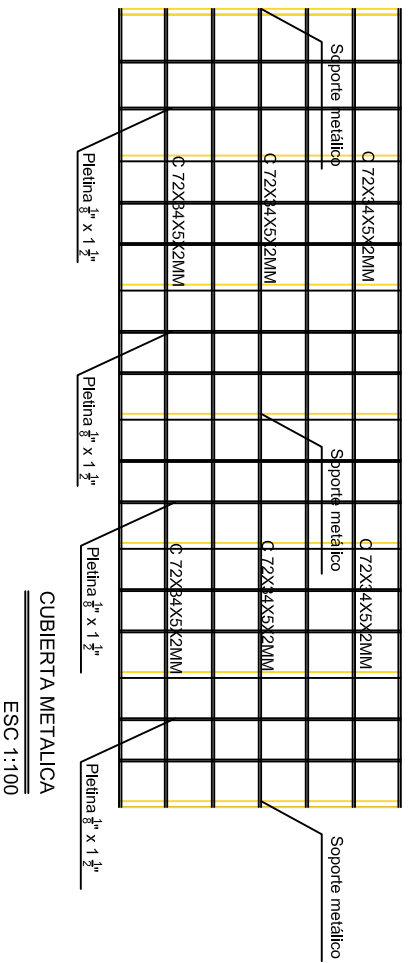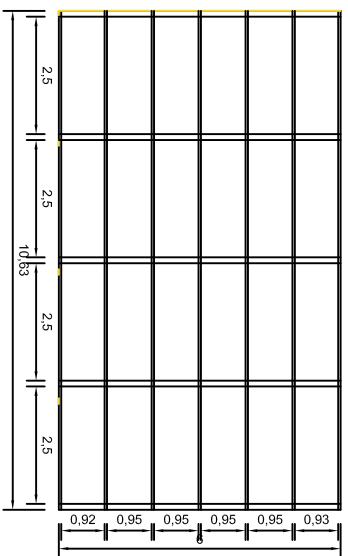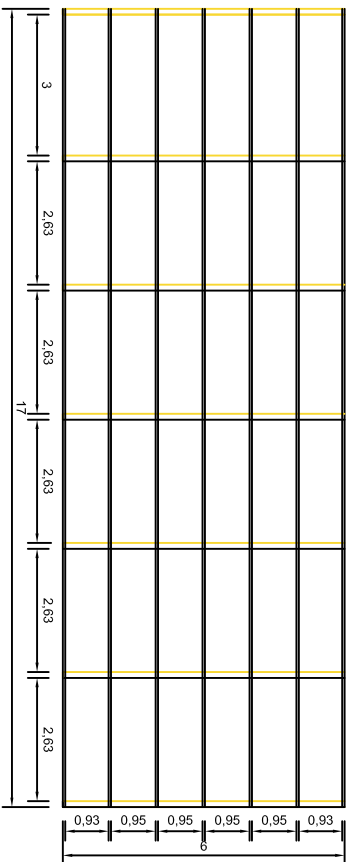

REV.	FECHA	DESCRIPCION	FOR.	AREAS
2				
1				
0				

PROYECTADO	FECHA INICIAL	HOLA ACTUAL	PLANO
REVISADO	ESCALA	HOLA SIGUIENTE	1/3
APROBADO	CONDICION		
DIBUJADO			

CONSTRUCCION CUBIERTA DE PARQUEO Y OBRAS COMPLEMENTARIAS EN OFINAS PETTY RAY - REGIONAL COBILIA	
PLANO A DETALLE CUBIERTA	

